




PROYECTO DE EDIFICIO PARA
CINEMATÓGRAFO EN LA AVE-
NIDA DE ZORRILLA ÁNGULO
A ARTILLEROS


Escala 1/100


Miércoles Mayo de 1904.


El Arquitecto


Juan V. Santafé

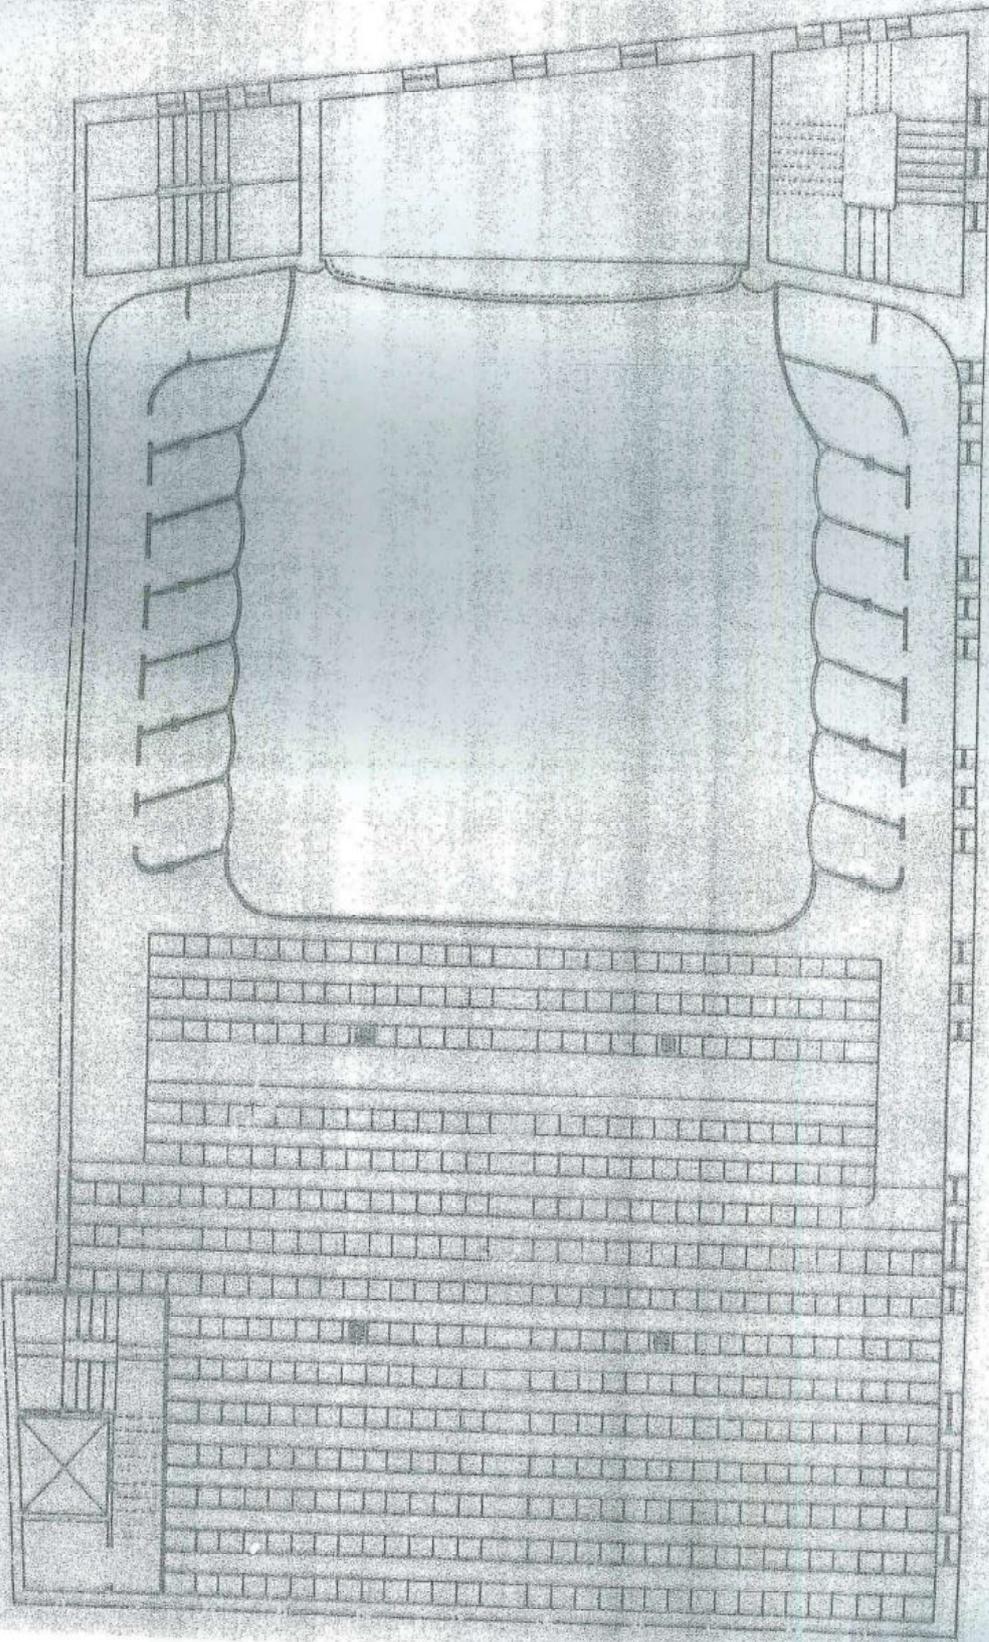

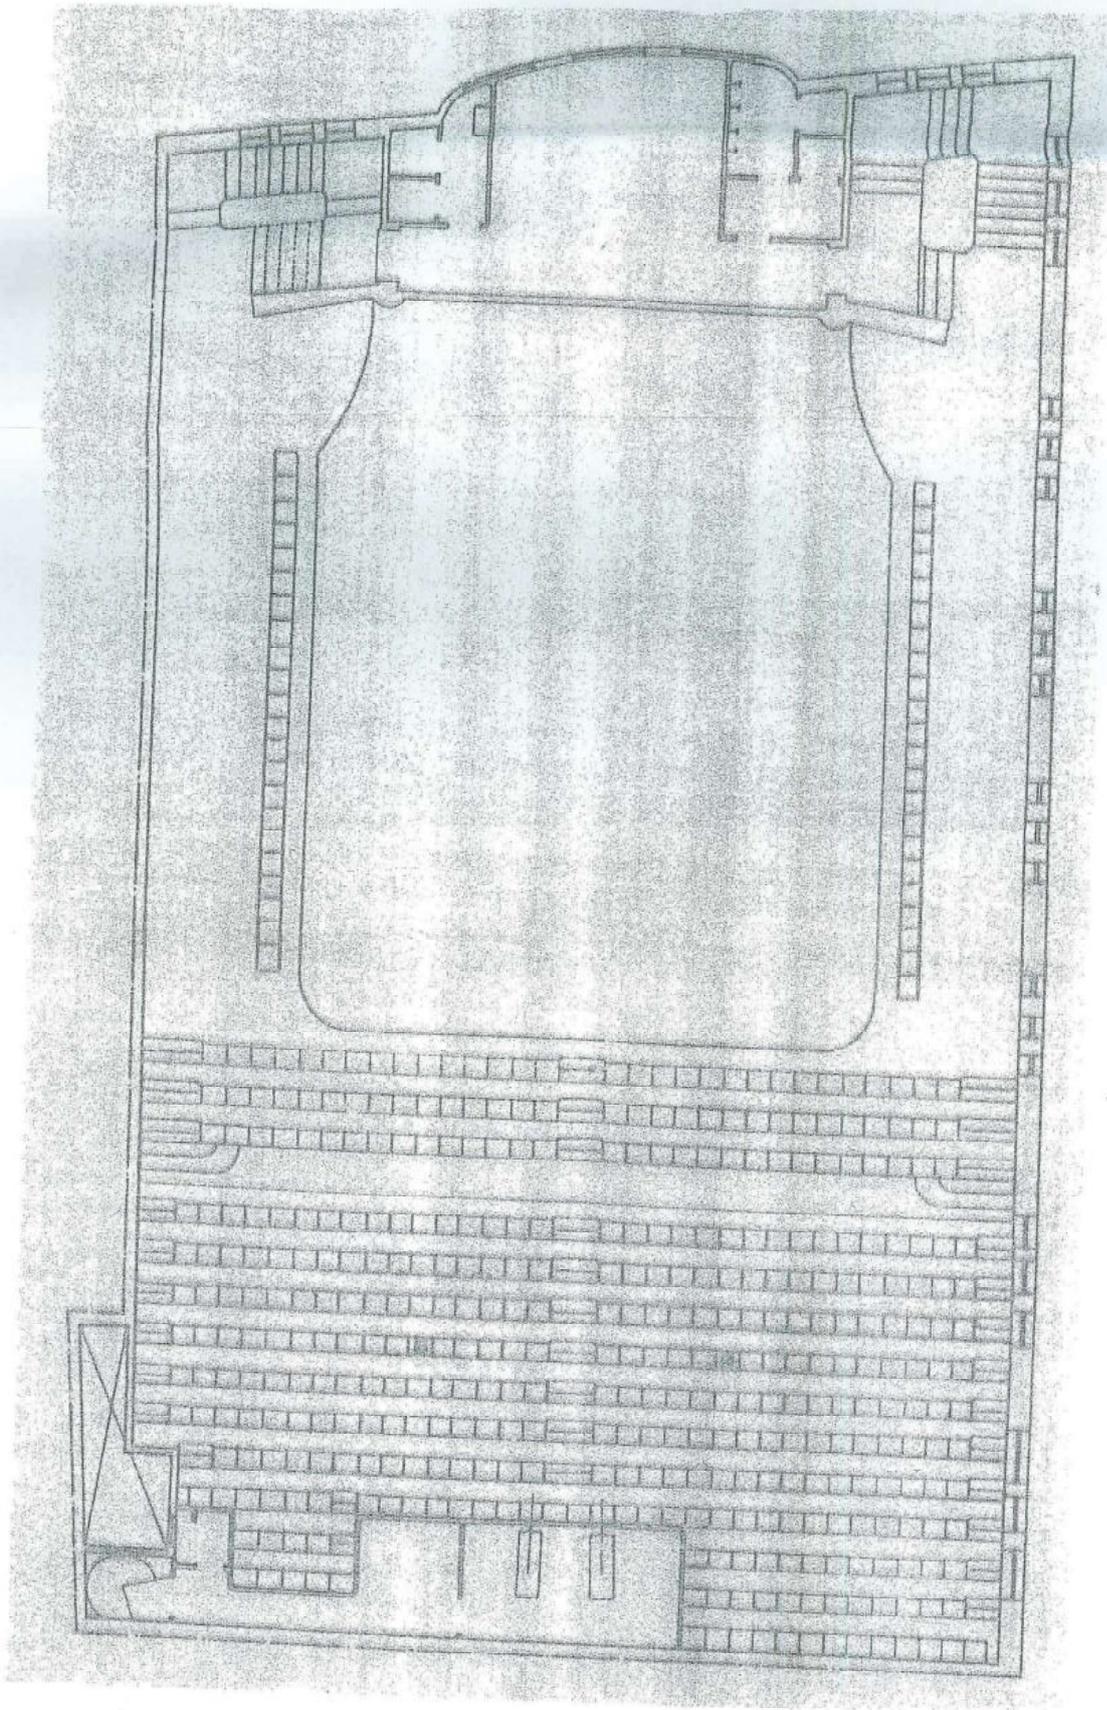


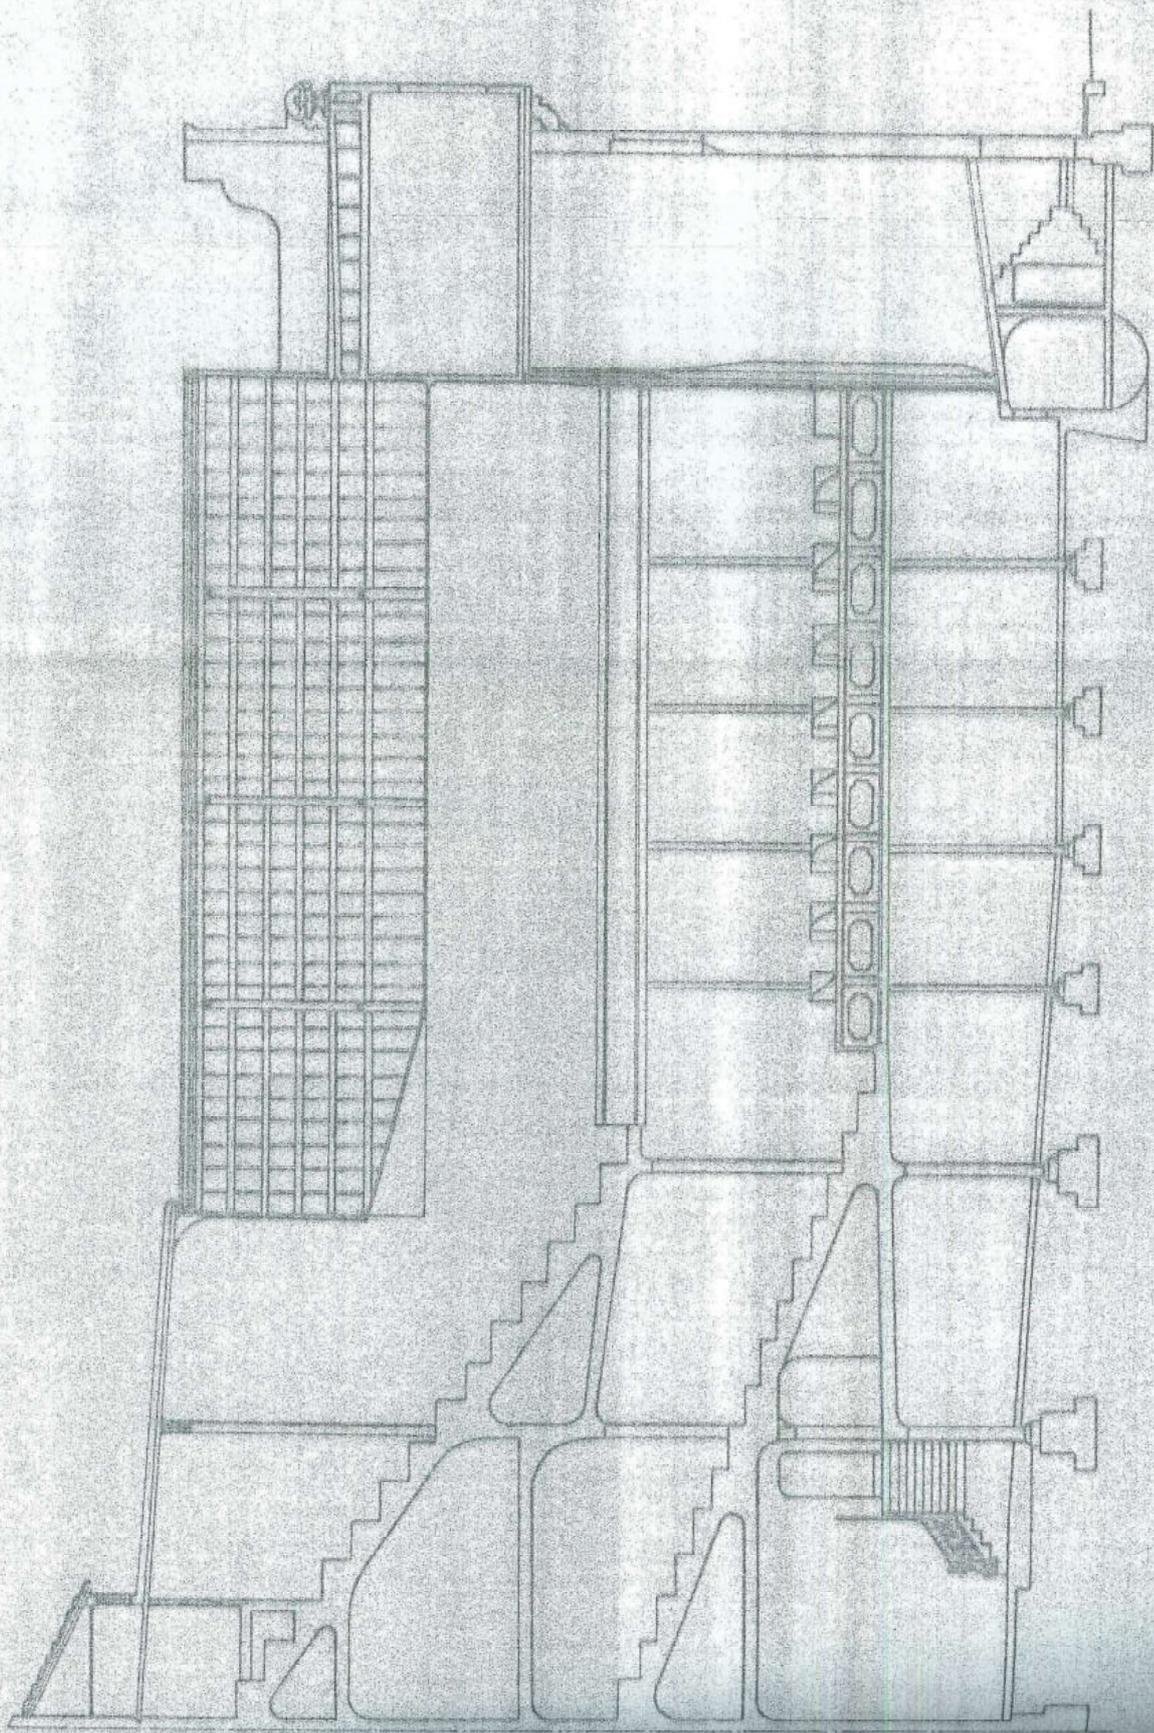


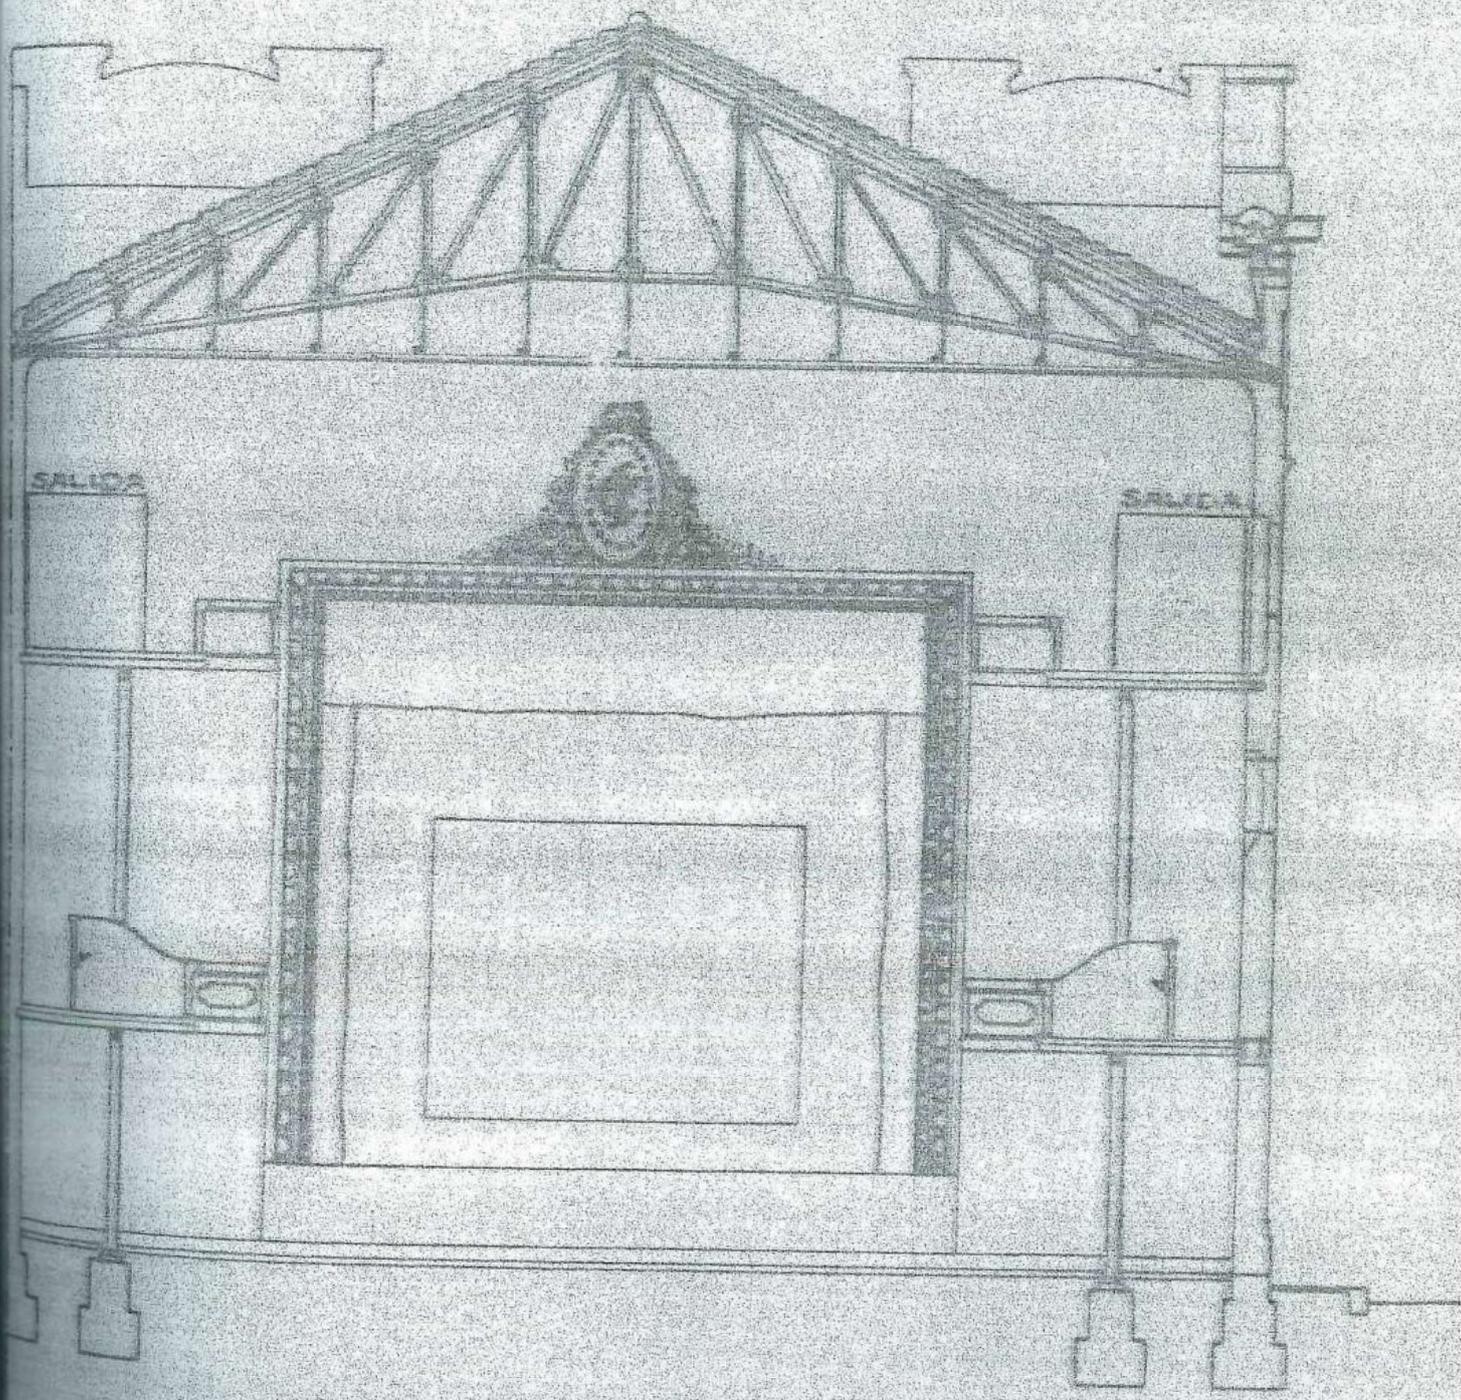

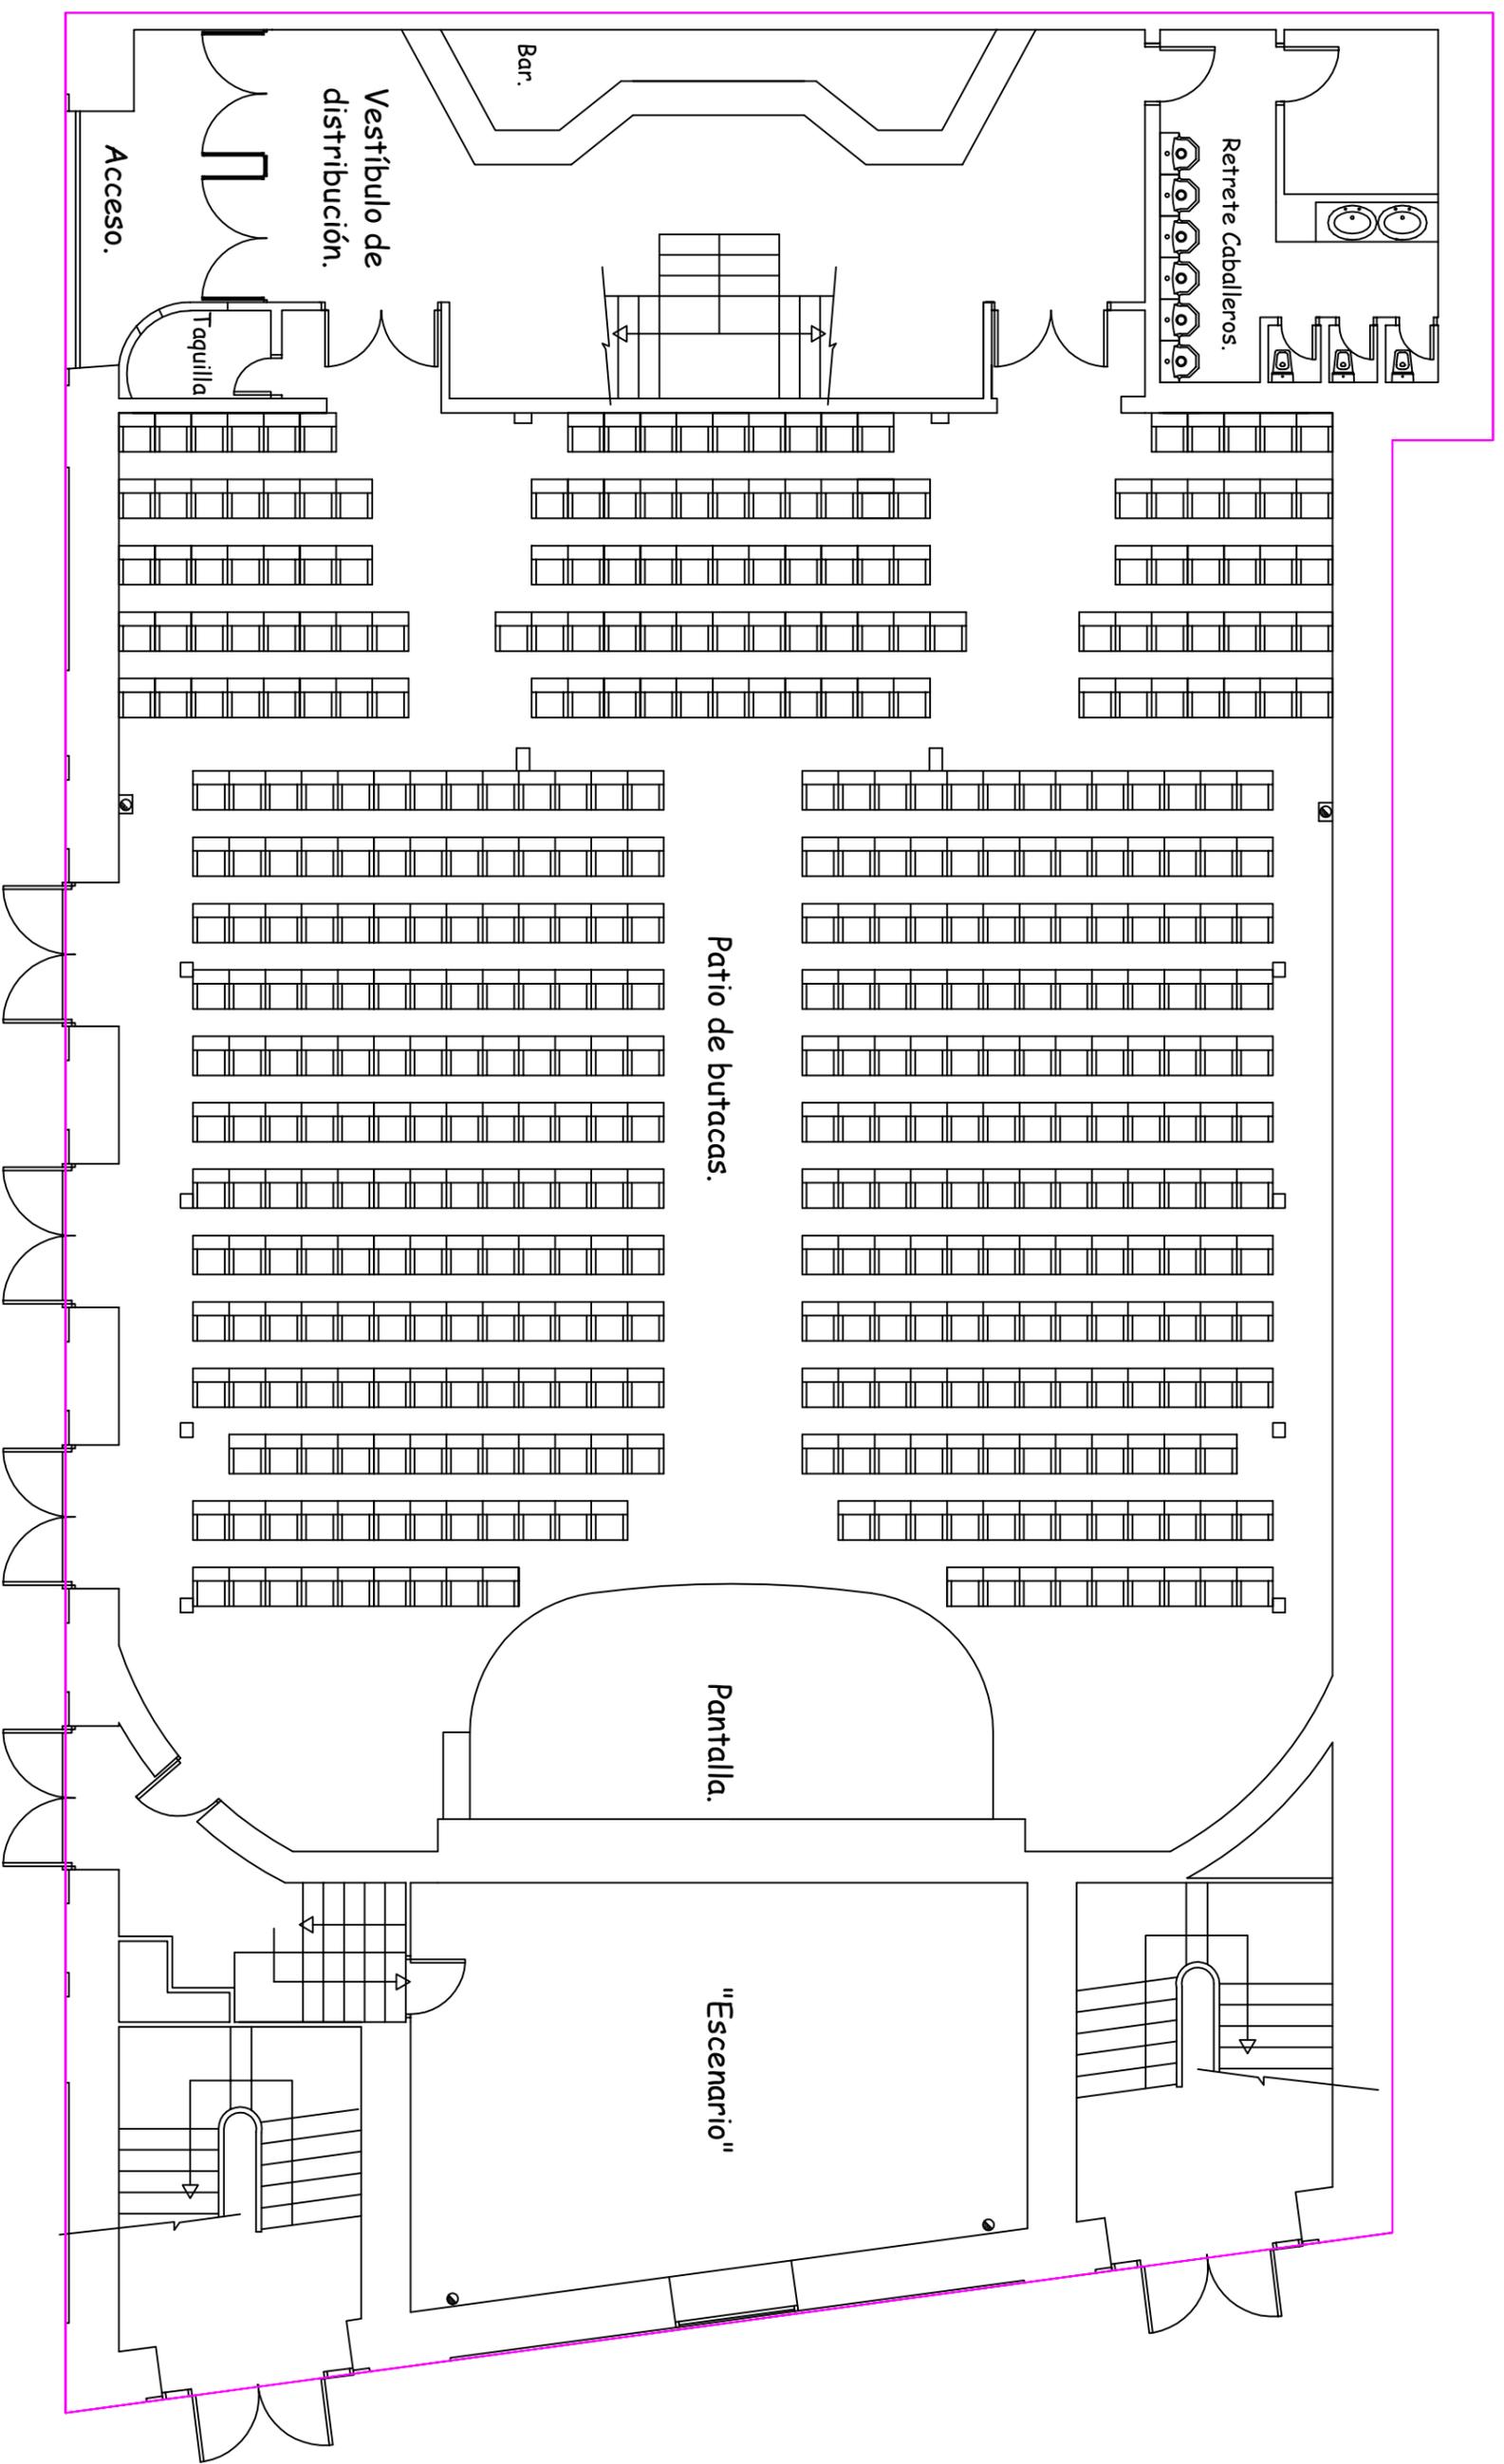



PLANTA BAJA

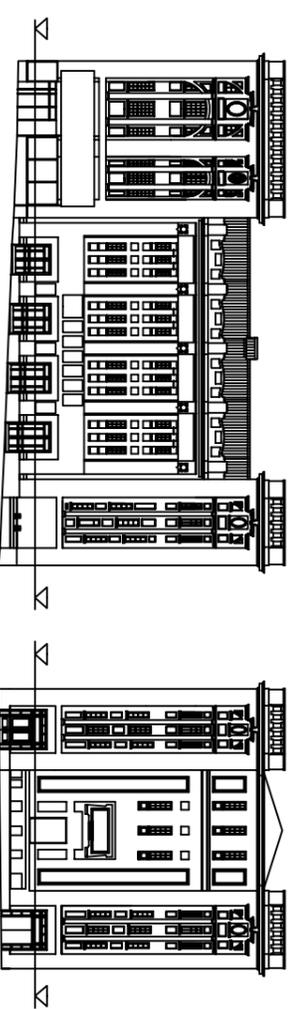

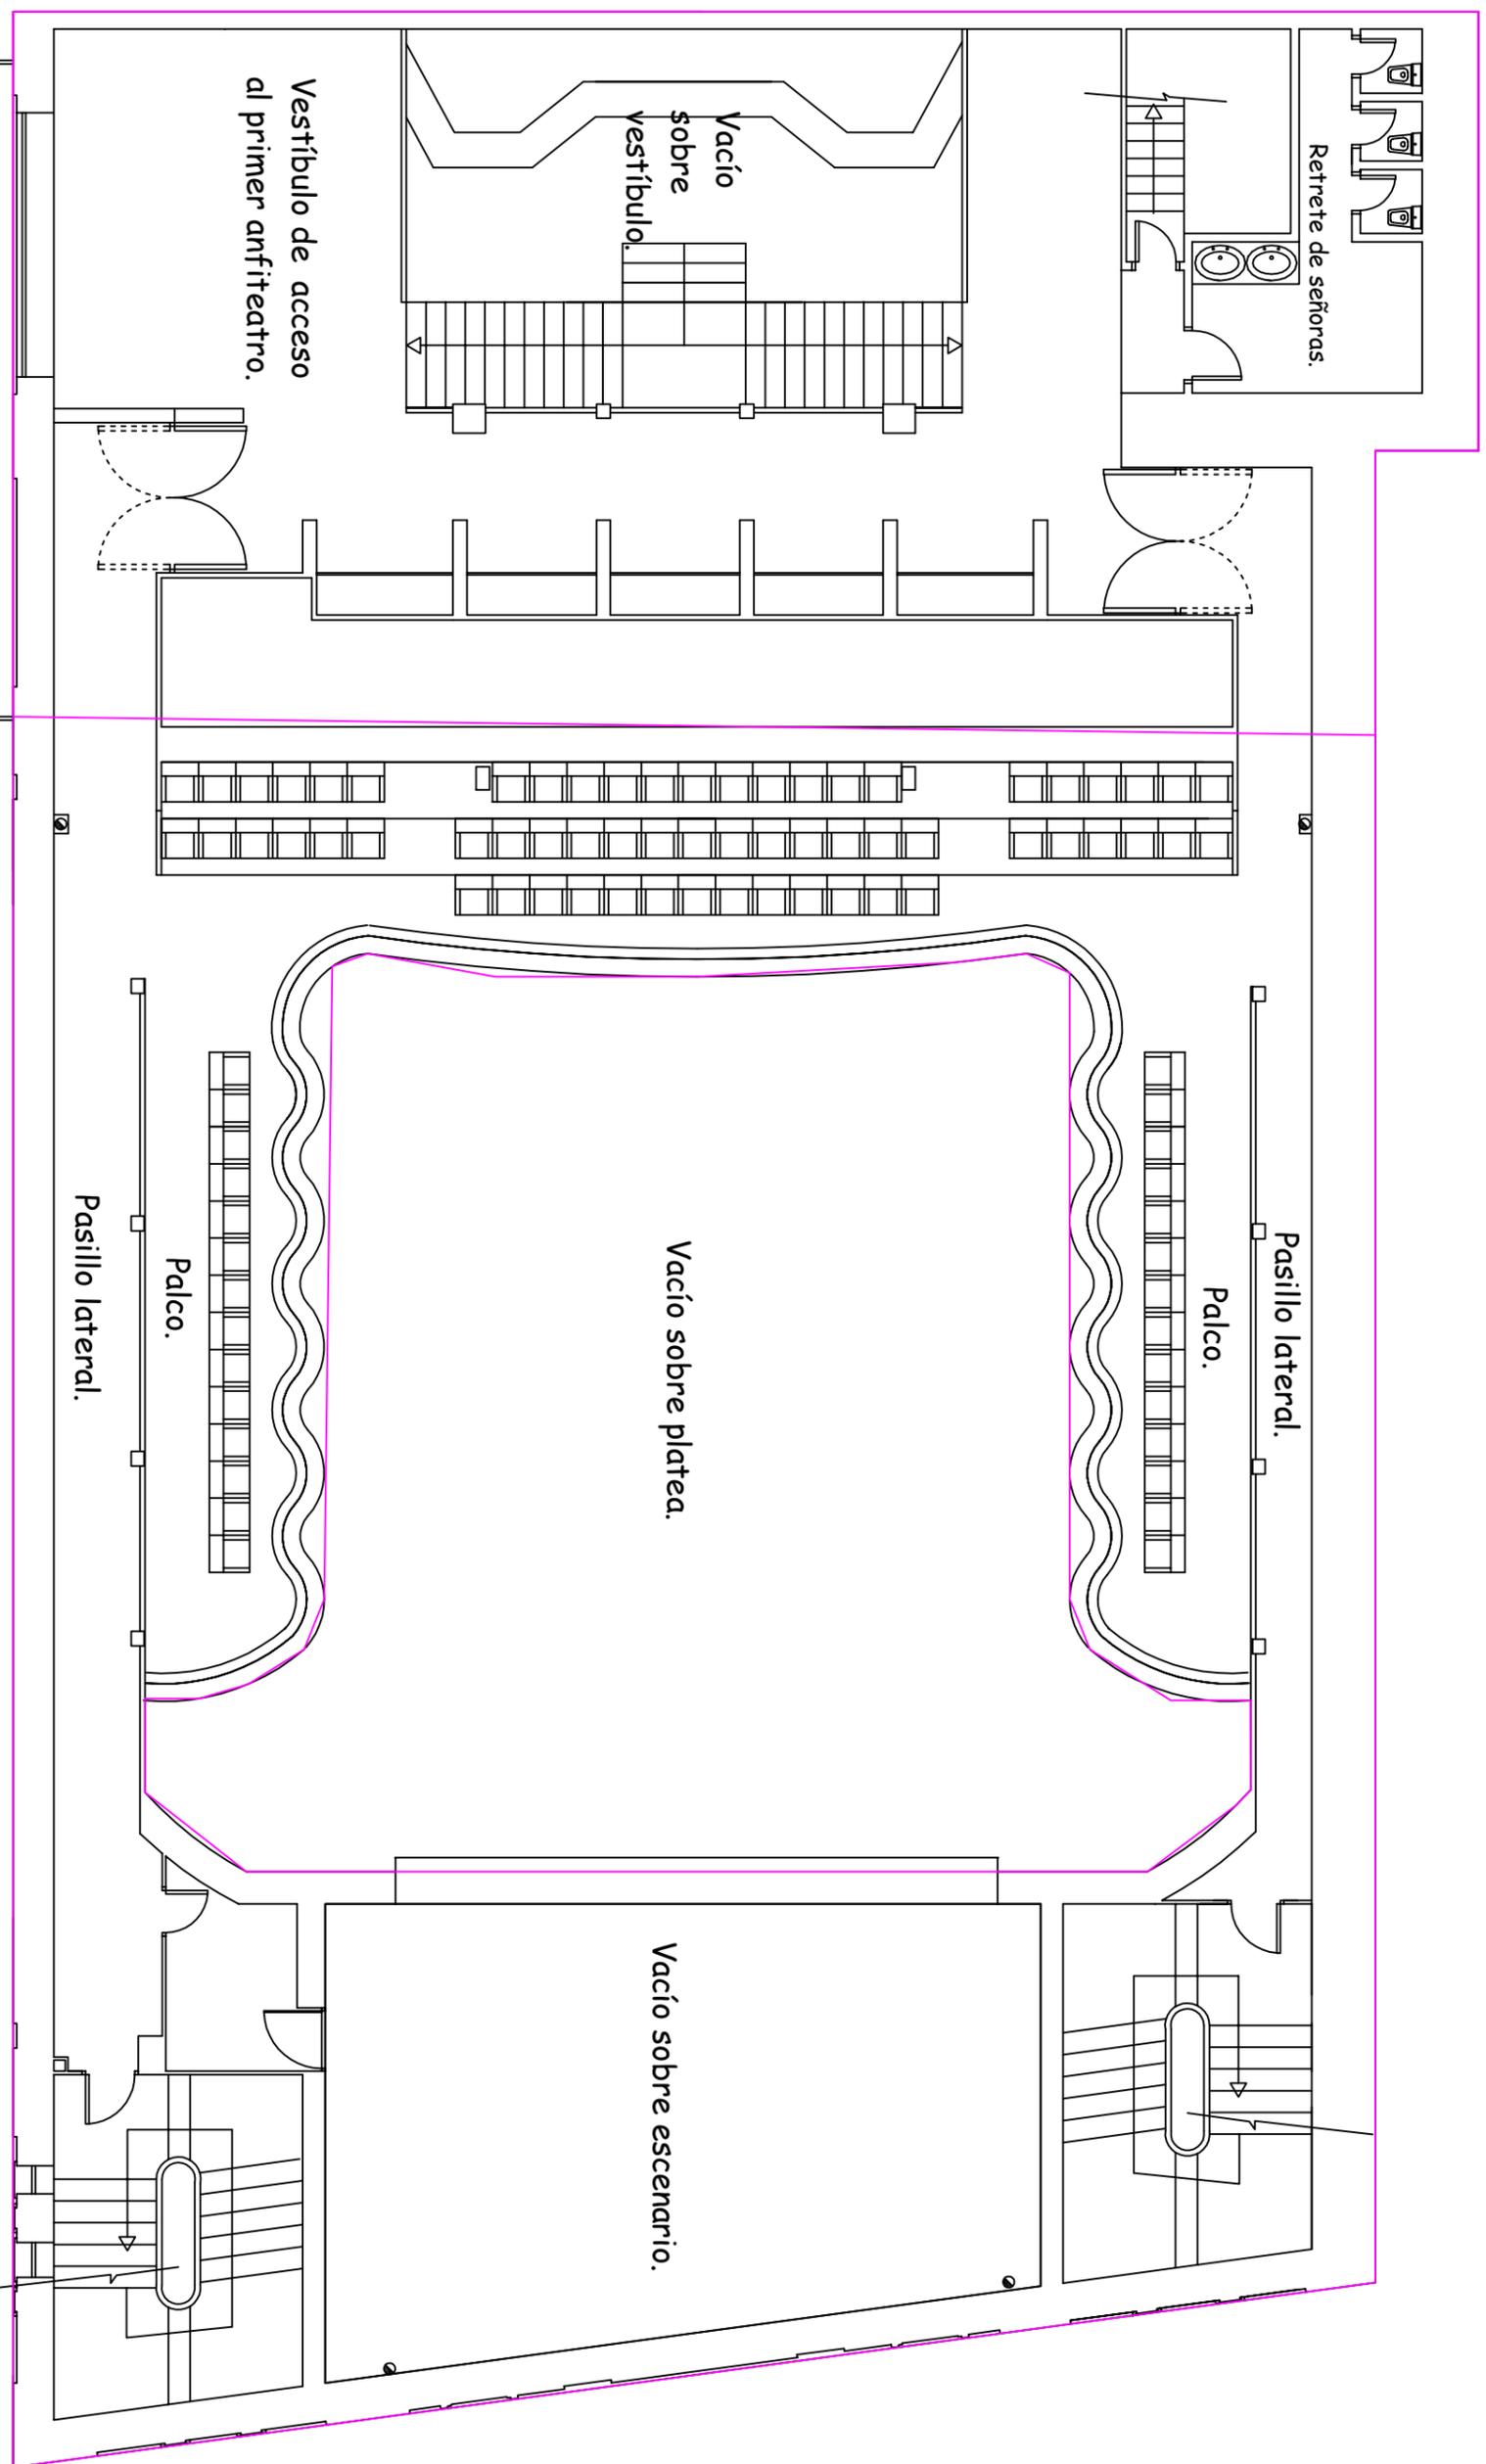




ENTREPLANTA

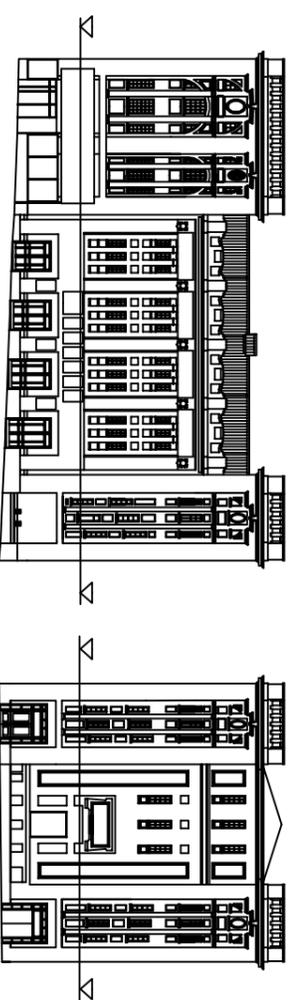

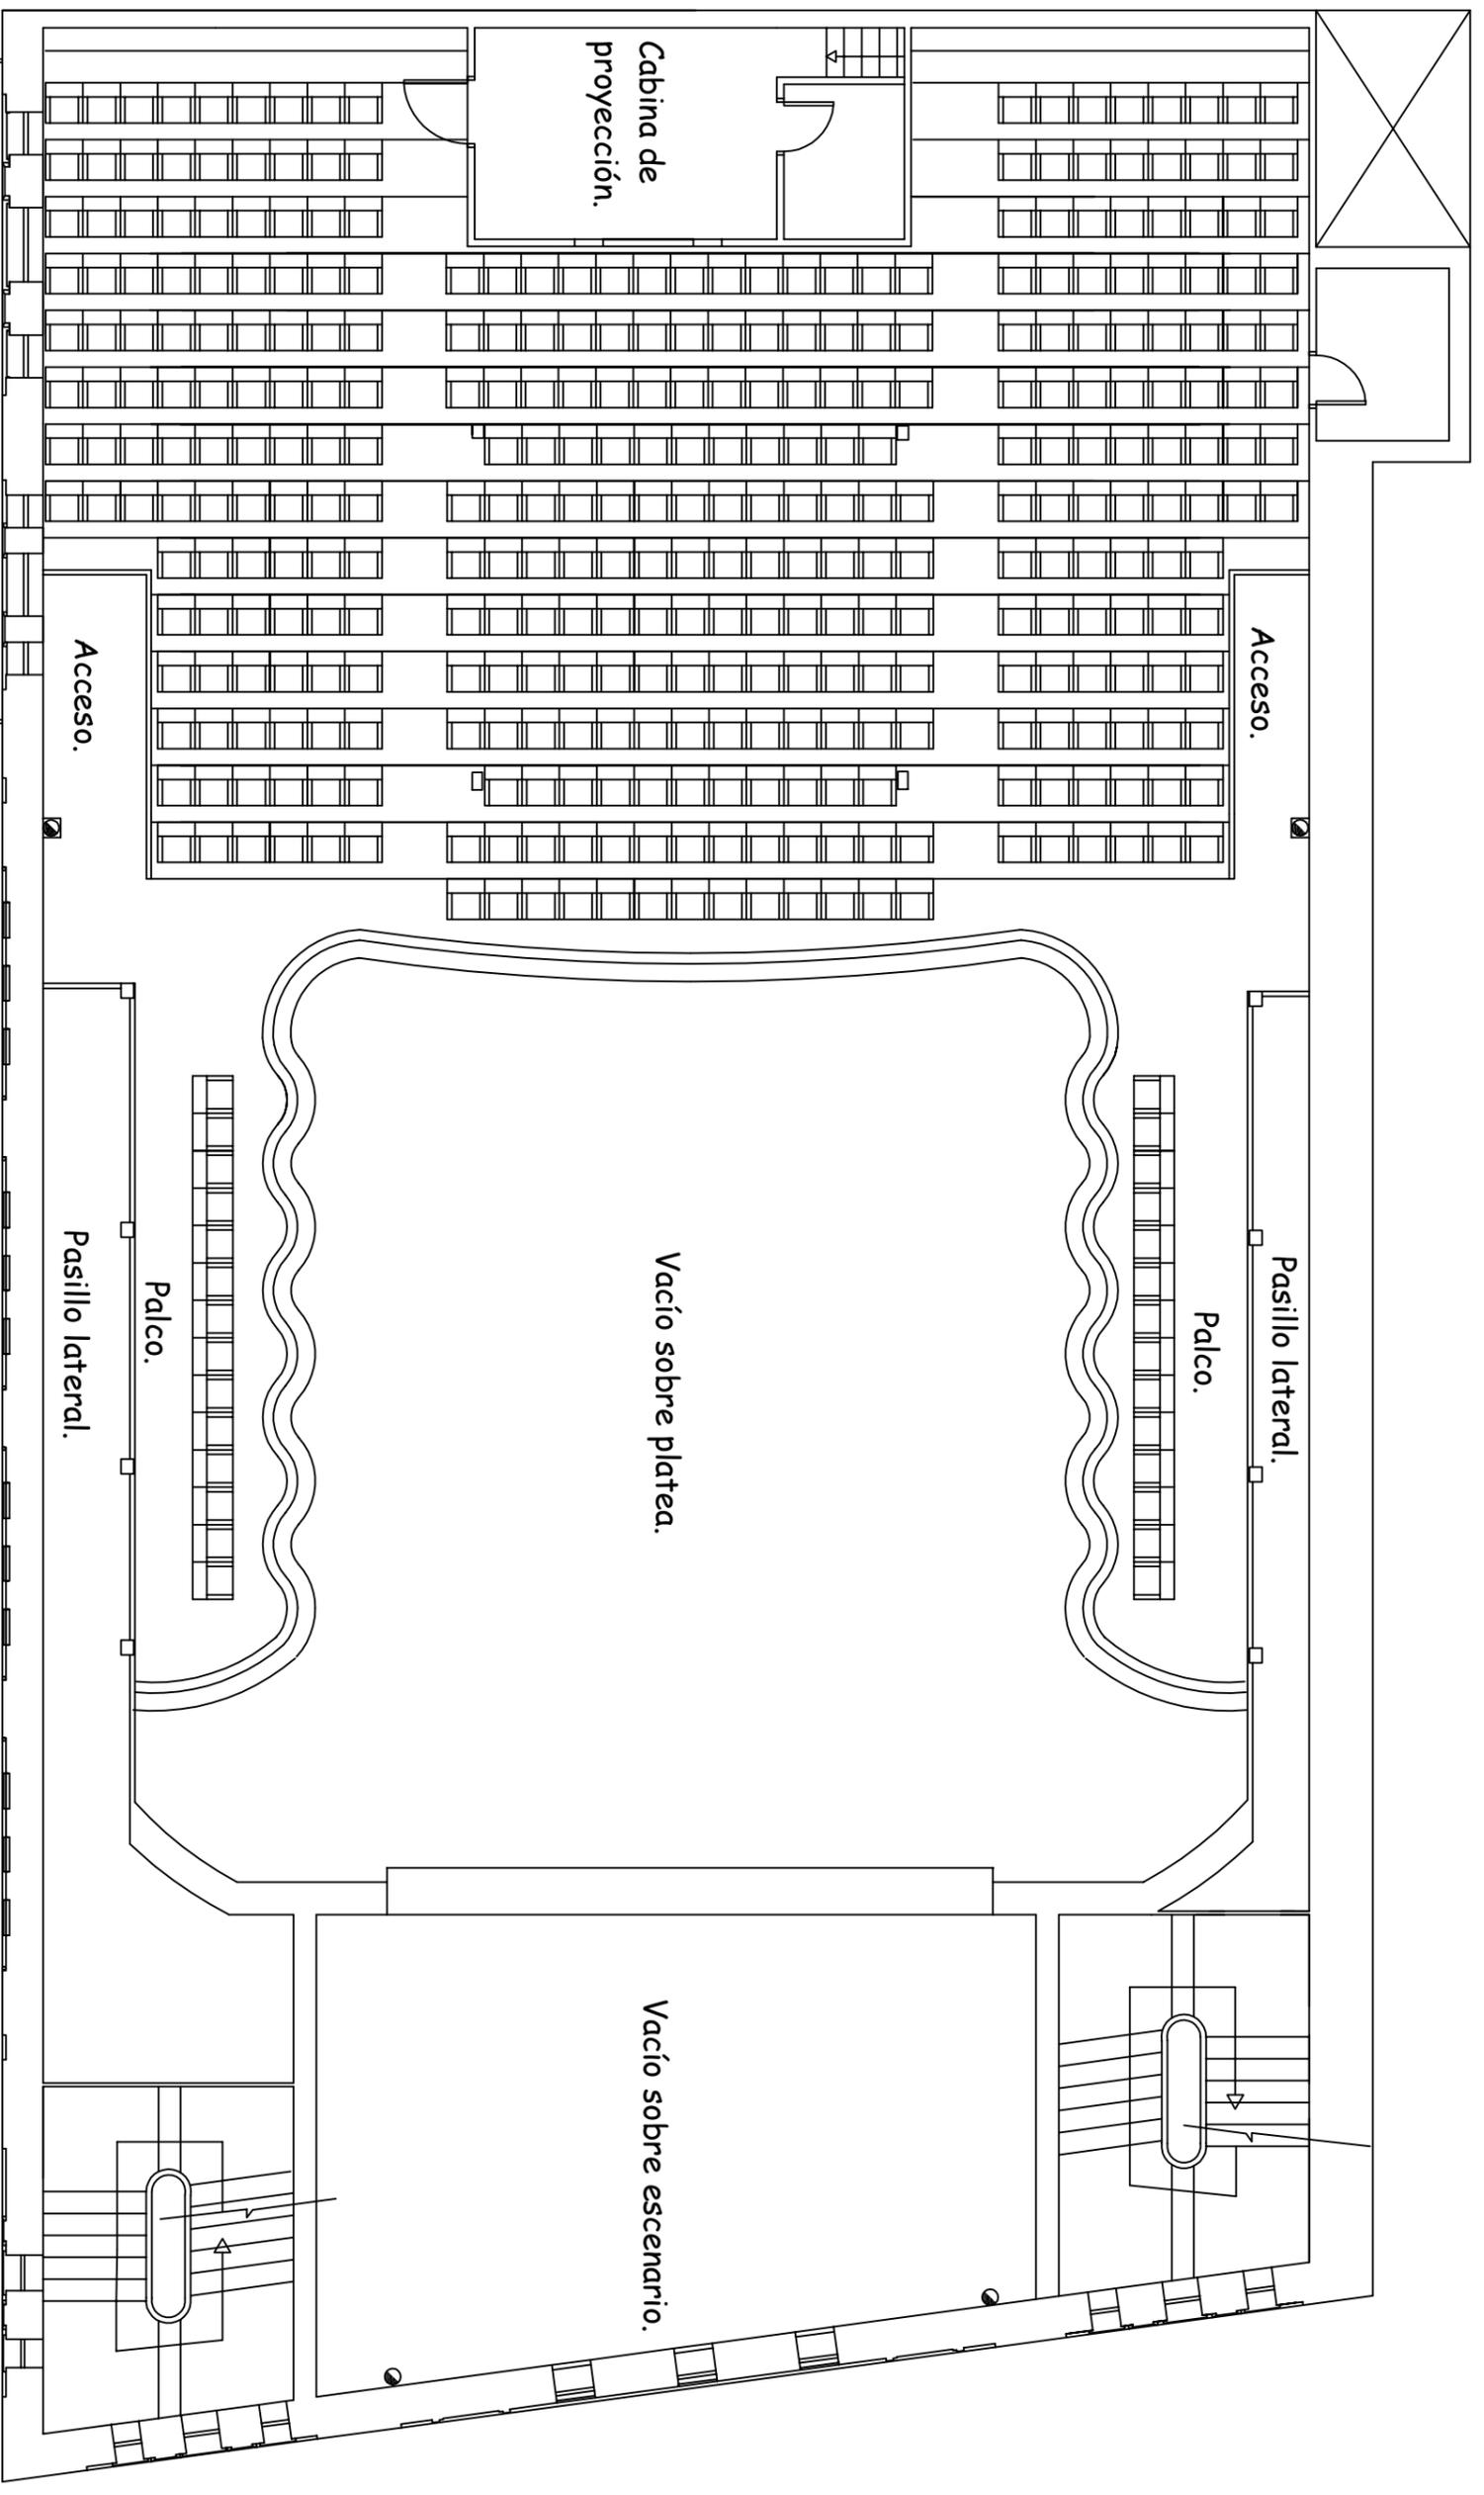

PLANTA PRIMERA

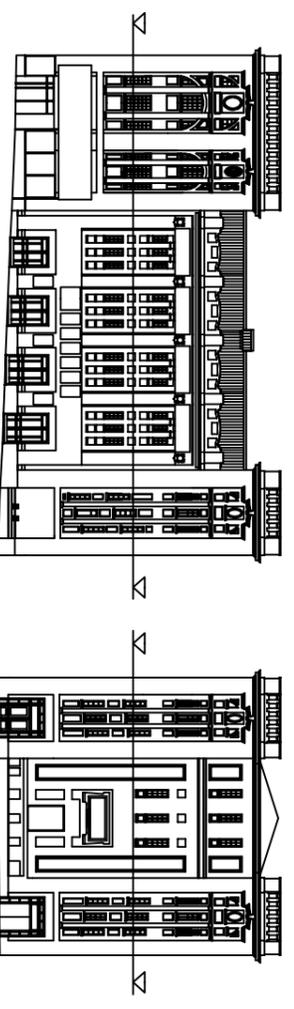

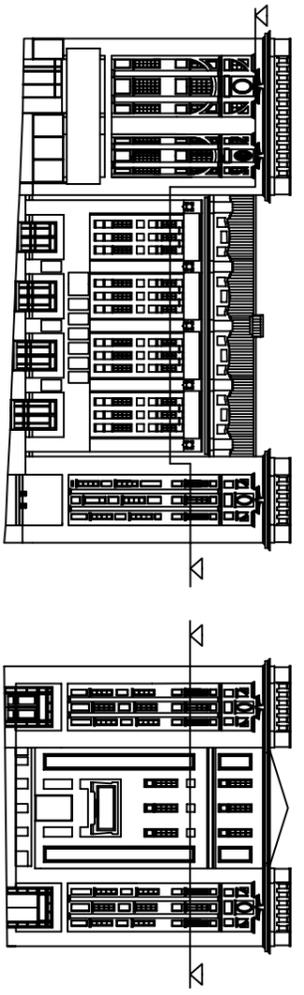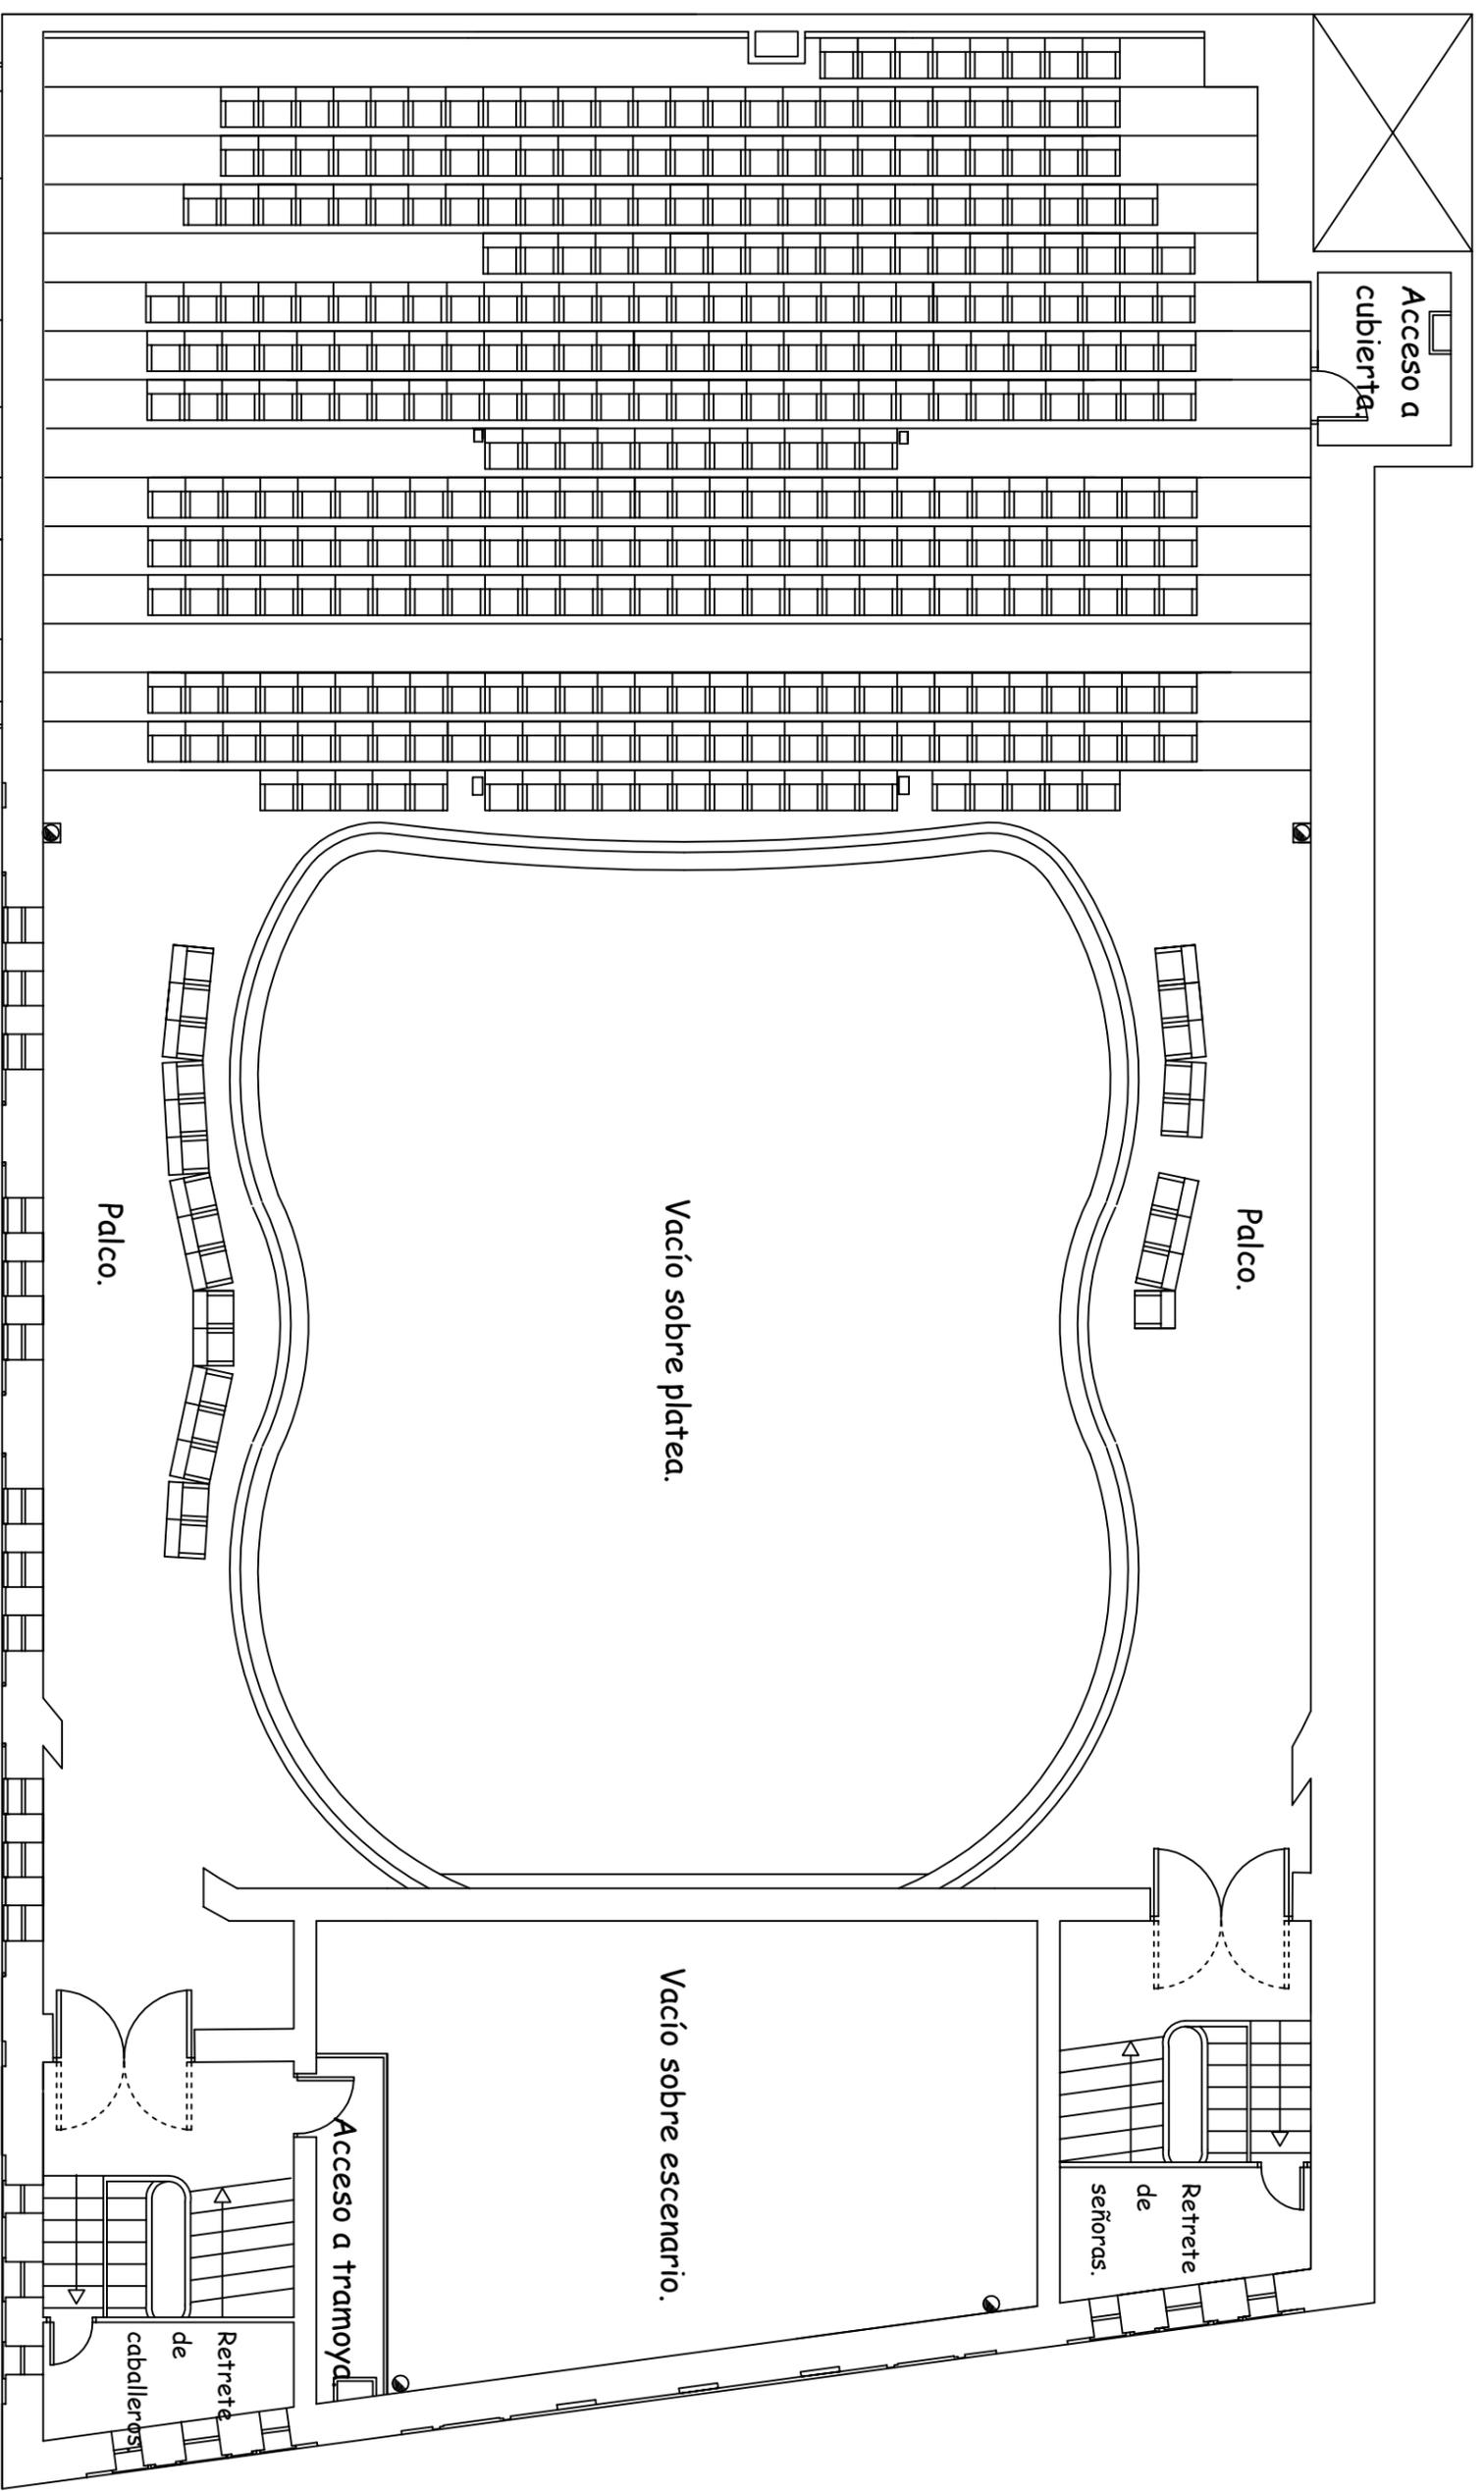

PLANTA SEGUNDA

