



EXCM. AJUNTAMENT
DE
SUECA

DOCUMENTO 5

10780

SRA. M^a JOSE COVES PRIETO, SECRETÀRIA EN FUNCIONS L'EXCM.
AJUNTAMENT DE SUECA

CERTIFIQUE: Que l'arquitecte municipal ha emés l'informe següent:

"Vist l'escrit presentat per F. JESUS SANCHEZ CAMPAYO com a interessat de la parcel·la amb referència cadastral RC: 3645001YJ3434N0001TG en el que sol·liciten informe urbanístic sobre la classificació i qualificació del sòl d'aquesta d'acord amb el Planejament vigent amb anterioritat a l'actual Pla General Municipal de Sueca , vigent aquest últim des de Maig de 2001 .

S'emet el següent

INFORME

Que el Planejament anterior a l'actual Pla General Municipal de Sueca , foren les Normes Subsidiaries de Planejament del Municipi de Sueca , aprovades definitivament per la Comisió Provincial d'Urbanisme en sessió de 19 de Maig de 1977, i publicades al Butlletí Oficial de la Província número 170 de 21 de Julio de 1977.


Aquestes Normes Subsidiaries van estar vigents fins l'aprovació de l'actual Pla General Municipal de Sueca en Maig de l'any 2001.

*Que d'acord amb les Normes Subsidiaries de Planejament del Municipi de Sueca de l'any 1977 , la parcel·la objecte d'informe es trobava classificada i qualificada com a sòl **URBÀ d'US INDUSTRIAL**"*


I perquè conste i a petició de la Sr. F JESUS SANCHEZ CAMPAYO, s'expedix el present d'ordre i amb el vistiplau del Sr. alcalde, Salvador Campillo Moncho, a Sueca 1 de desembre de dos mil catorze.

Vist-i-plau
L'ALCALDE

[Signatura]

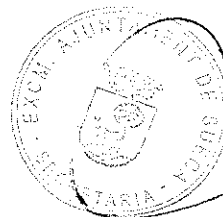

Vist-i-plau

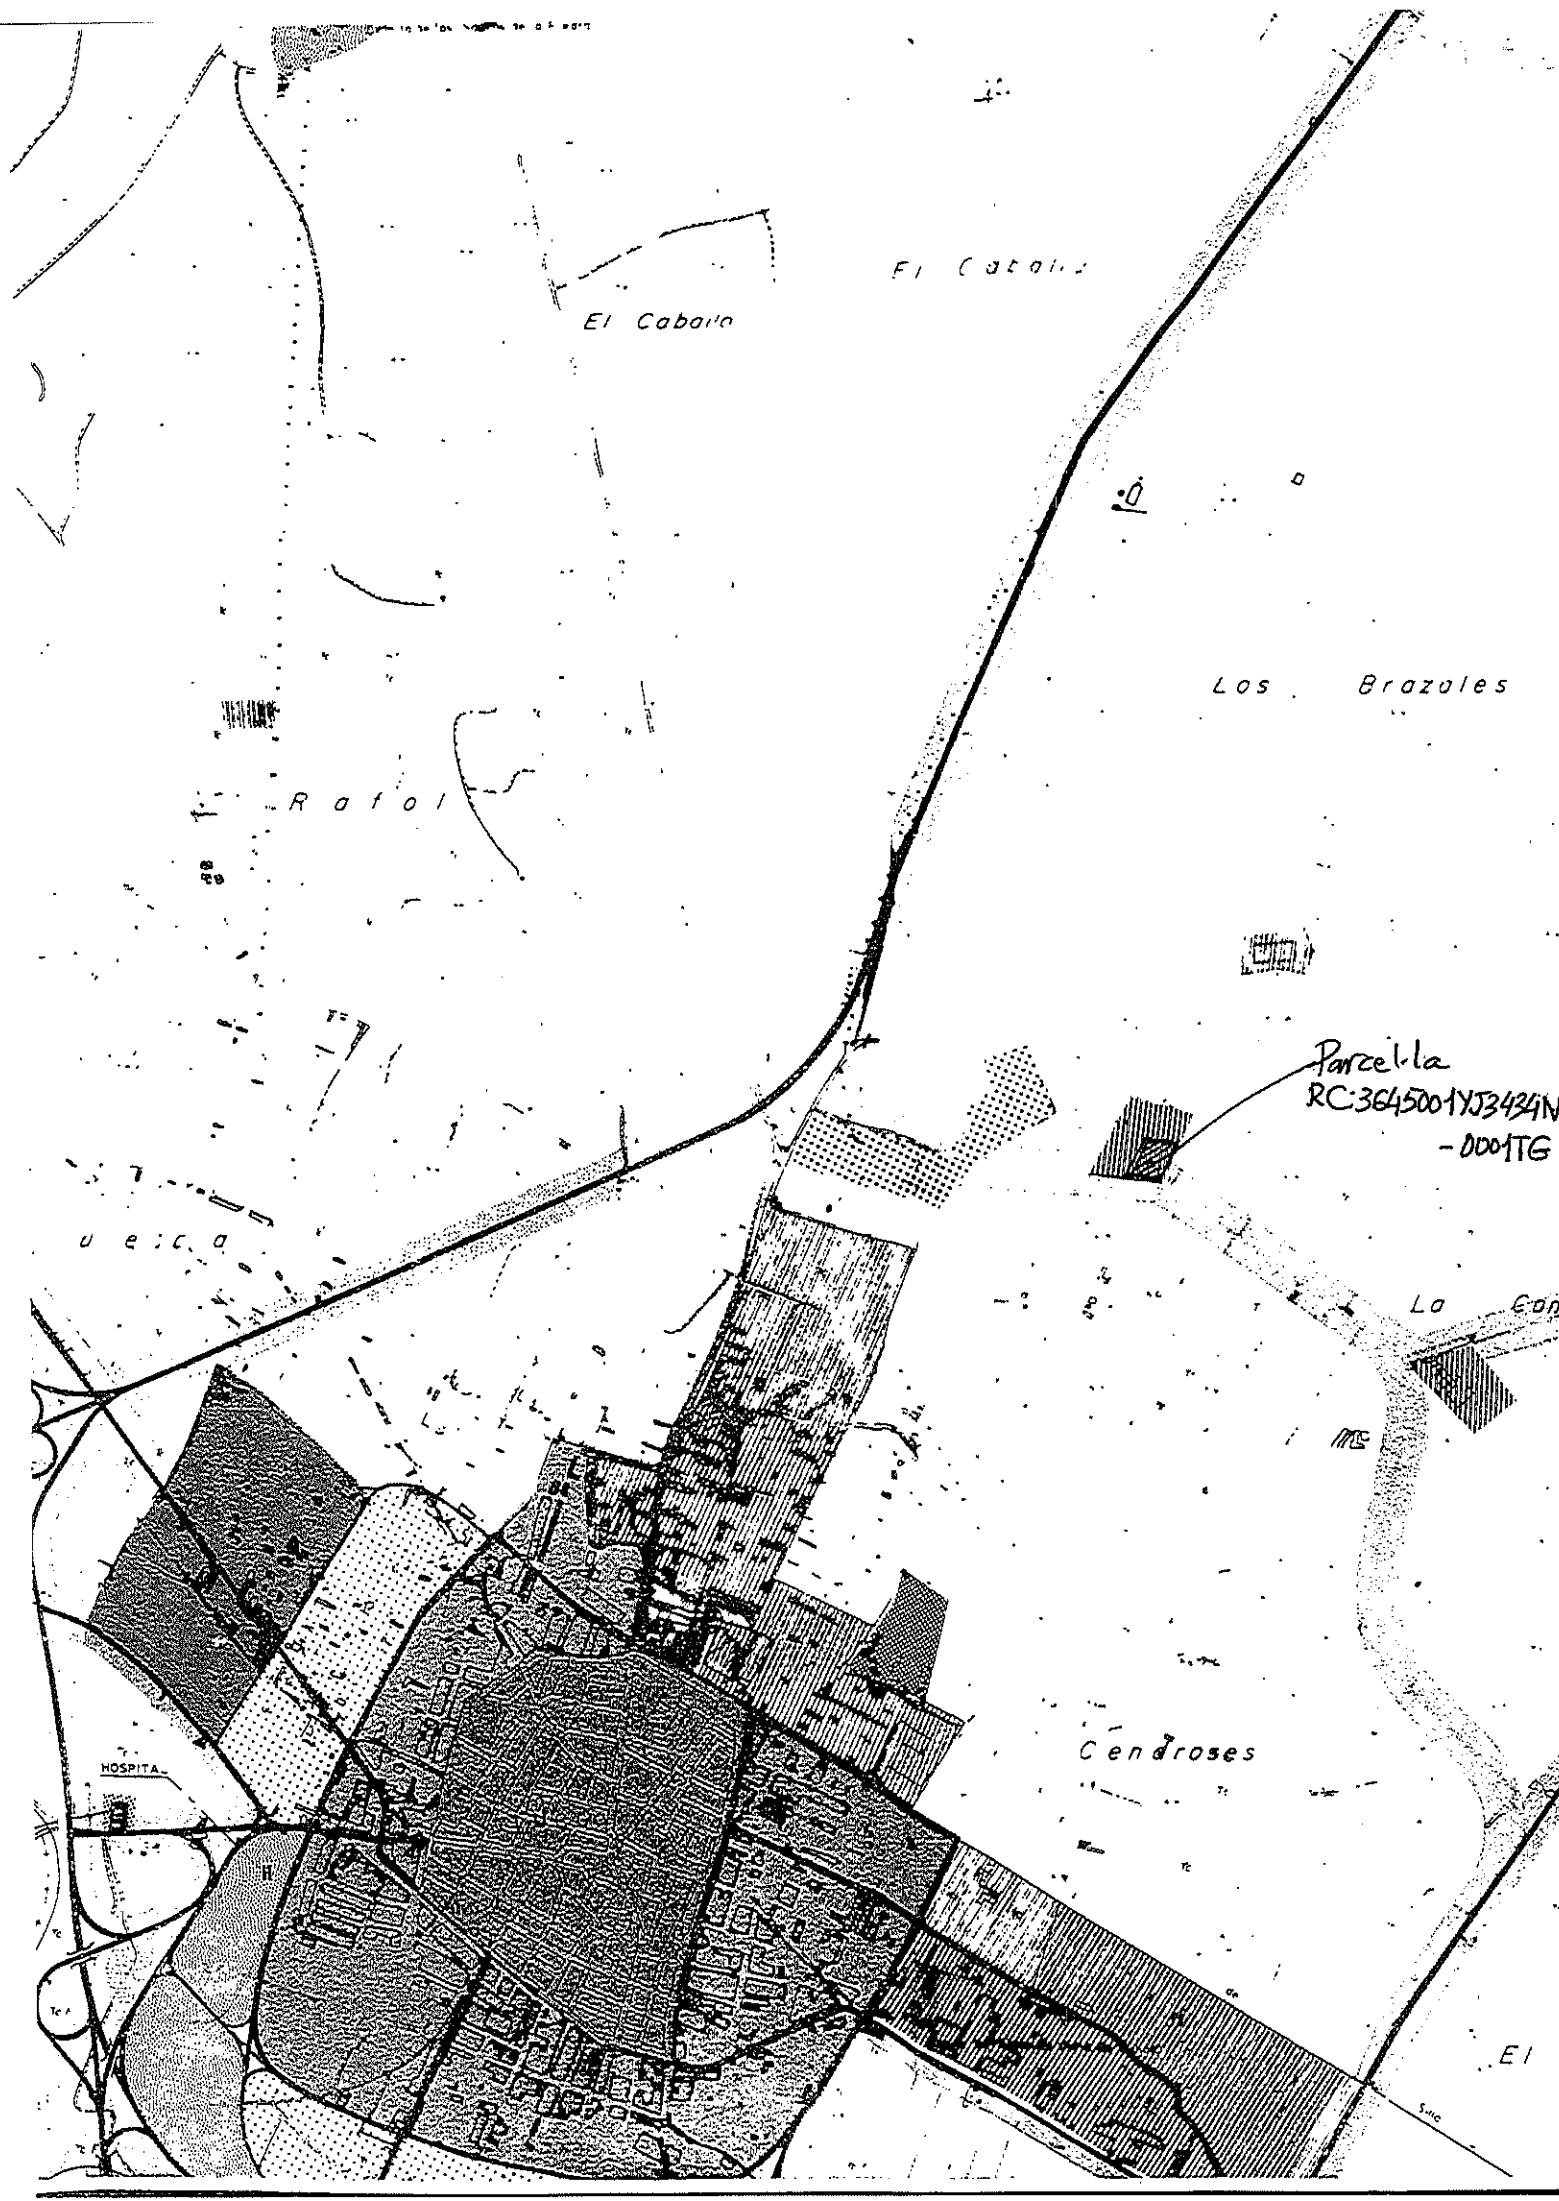

El Caballo

El Cedral

Los Brazales

Rafol

Parcela
RC 3645001XJ3434N
- 0001TG

Cendroses

La Con

HOSPITAL

El