
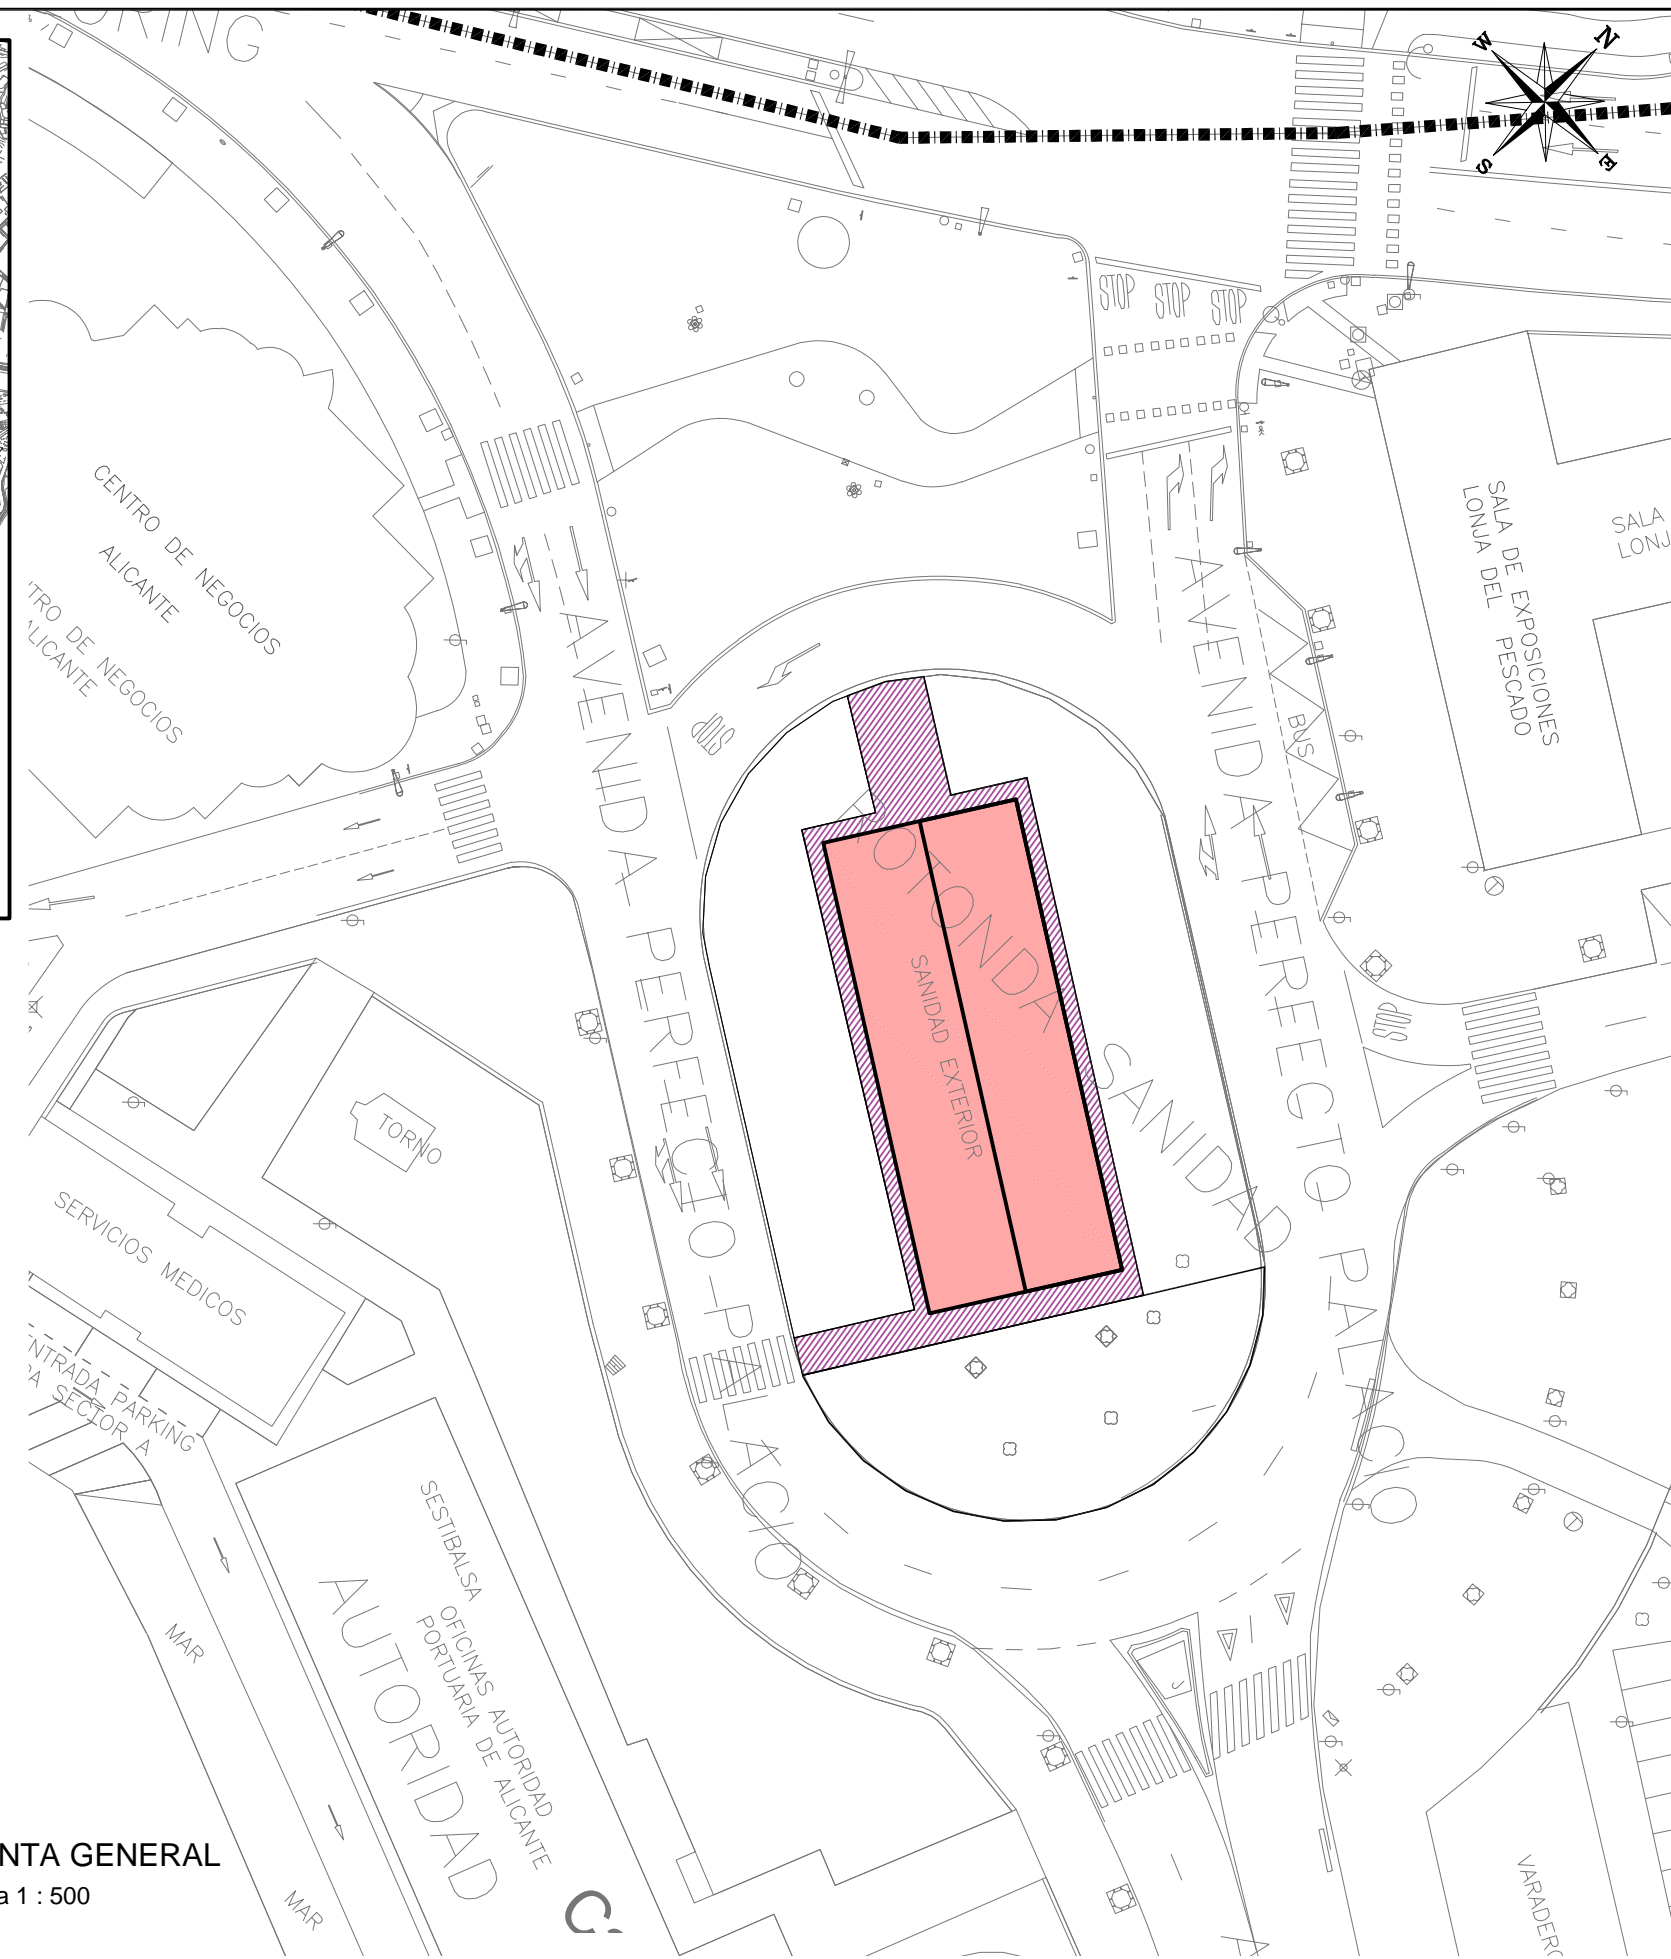
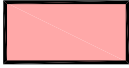


PLANO DE SITUACIÓN
Escala 1 : 12.000

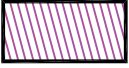

PLANTA GENERAL
Escala 1 : 500

	Superficie Planta = 410 m²
	Superficie accesos y aceras = 230 m²
SUPERFICIE TOTAL = 630 m²	