

TÍTULO DEL ANTEPROYECTO: ANTEPROYECTO DE CUBIERTA PARA PISTAS DEPORTIVAS DEL CLUB DE BALONCESTO RACING SAN GABRIEL, ALICANTE.		TÍTULO DEL PLANO: Plano de Situación y Emplazamiento	
		ESCALA: S/E FECHA REDACCIÓN: marzo 2019	
Héctor Faúndez Velasco Ing. téc. obras públicas y grado ingeniería civil Nº colegiado: 11.704 		FORMATO: A3	Nº DE PLANO: 1



TITULO DEL ANTEPROYECTO:
**ANTEPROYECTO DE CUBIERTA PARA PISTAS
 DEPORTIVAS DEL CLUB DE BALONCESTO RACING
 SAN GABRIEL, ALICANTE.**

TITULO DEL PLANO:
Plano de Estado Actual




Héctor Faúndez Velasco
 Ing. téc. obras públicas y grado ingeniería civil
 Nº colegiado: 11.704




ESCALA: 1/500
 FECHA REDACCION: marzo 2019

FORMATO: A3

Nº DE PLANO: **2**

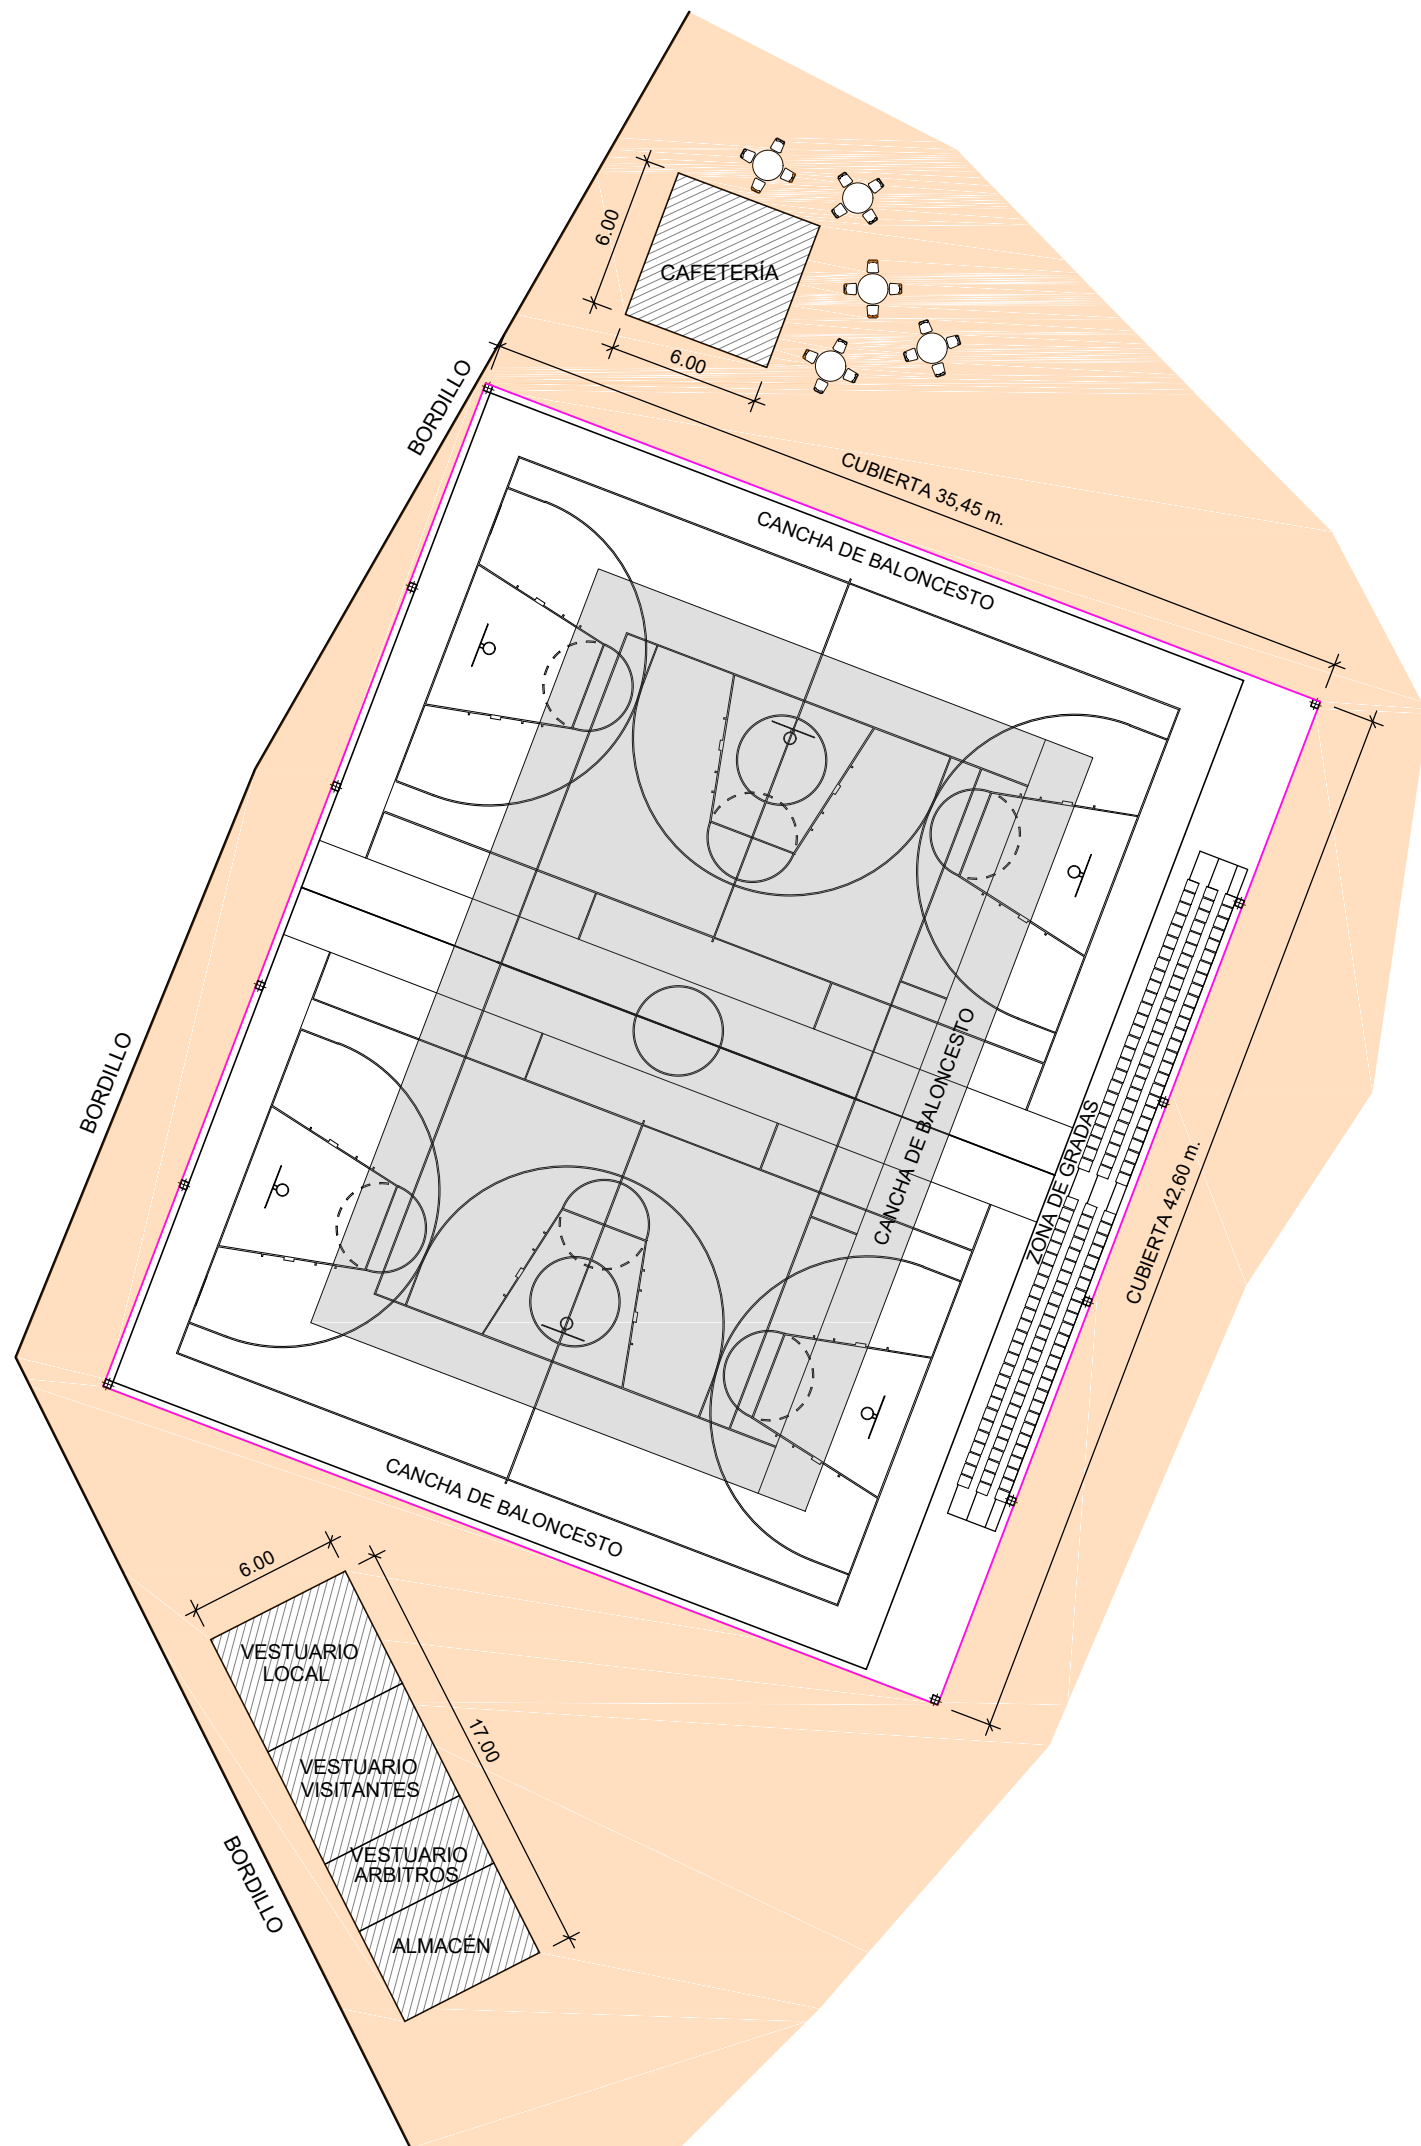

EMPLAZAMIENTO DE LA NUEVA ACTUACIÓN EN PARCELA

TÍTULO DEL ANTEPROYECTO: ANTEPROYECTO DE CUBIERTA PARA PISTAS DEPORTIVAS DEL CLUB DE BALONCESTO RACING SAN GABRIEL, ALICANTE.		TÍTULO DEL PLANO: Planta de Actuación Projectada	
		ESCALA: 1/300 FECHA REDACCIÓN: marzo 2019	
Héctor Faúndez Velasco Ing. téc. obras públicas y grado ingeniería civil Nº colegiado: 11.704 		FORMATO: A3	Nº DE PLANO: 3